



**seduvi**  
Secretaría de Desarrollo Urbano y Vivienda




## PROGRAMA DELEGACIONAL DE DESARROLLO URBANO EN **MIGUEL HIDALGO**

### CLAVE **E-3** ZONIFICACIÓN Y NORMAS DE ORDENACIÓN

H	HABITACIONAL
HC	HABITACIONAL CON COMERCIO EN PLANTA BAJA
HM	HABITACIONAL MIXTO
E	EQUIPAMIENTO
AV	ÁREAS VERDES
EA	ESPACIOS ABIERTOS
CB	CENTRO DE BARRIO
PPDU	PROGRAMA PARCIAL VIGENTE
ZONA DE MINAS CIVIL DE LA DELEGACIÓN Y DE SEDUVI	ZONA DE MINAS CIVIL DE LA DELEGACIÓN Y DE SEDUVI
PROGRAMA PARCIAL VIGENTE	NORMA DE ORDENACIÓN PARTICULAR DE ESTACIONAMIENTOS
4/100M NÚMERO DE NIVELES / % DE ÁREA LIBRE / DENSIDAD	
A ALTA, UNA VIVIENDA POR CADA 33 M <sup>2</sup> DE LA SUPERFICIE TOTAL DEL TERRENO	
M MEDIA, UNA VIVIENDA POR CADA 50 M <sup>2</sup> DE LA SUPERFICIE TOTAL DEL TERRENO	
B BAJA, UNA VIVIENDA POR CADA 100 M <sup>2</sup> DE LA SUPERFICIE TOTAL DEL TERRENO	
R RESTRINGIDA, UNA VIVIENDA POR CADA 500M <sup>2</sup> DE LA SUPERFICIE TOTAL DEL TERRENO	
Z LA QUE INDIQUE LA ZONIFICACIÓN DEL PROGRAMA DELEGACIONAL	

### DATOS GENERALES

■	LÍMITE DEL DISTRITO FEDERAL
■■■	LÍMITE DELEACIONAL
■■■■■	LÍMITE DE ZONA PATRIMONIAL
····	LÍNEA DEL METRO
·—·—	VÍA DE FERROCARRIL
······	LÍMITE DE PROGRAMA PARCIAL
—	LÍMITE DE COLONIAS
········	LÍMITE DE ZONIFICACIÓN
●	CENTRO DE TRANSFERENCIA MODAL (CETRAM)

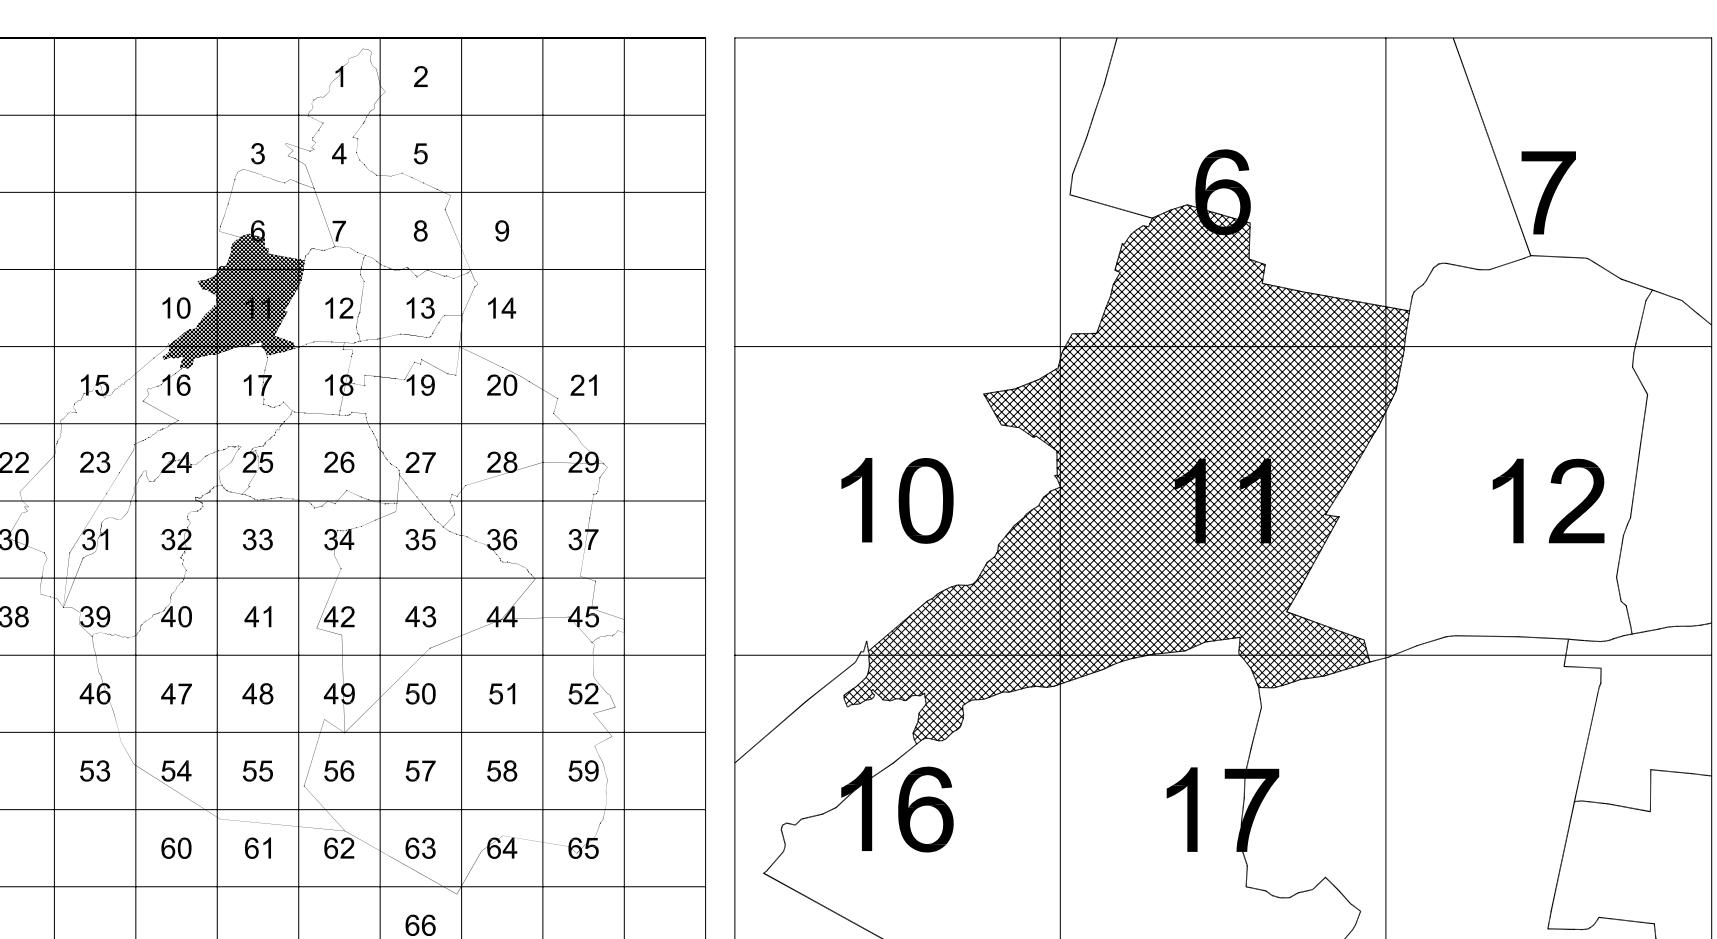

SÍMBOLOGÍA

